


Concept ontwerp
Alternatief – C
Zuidzijde

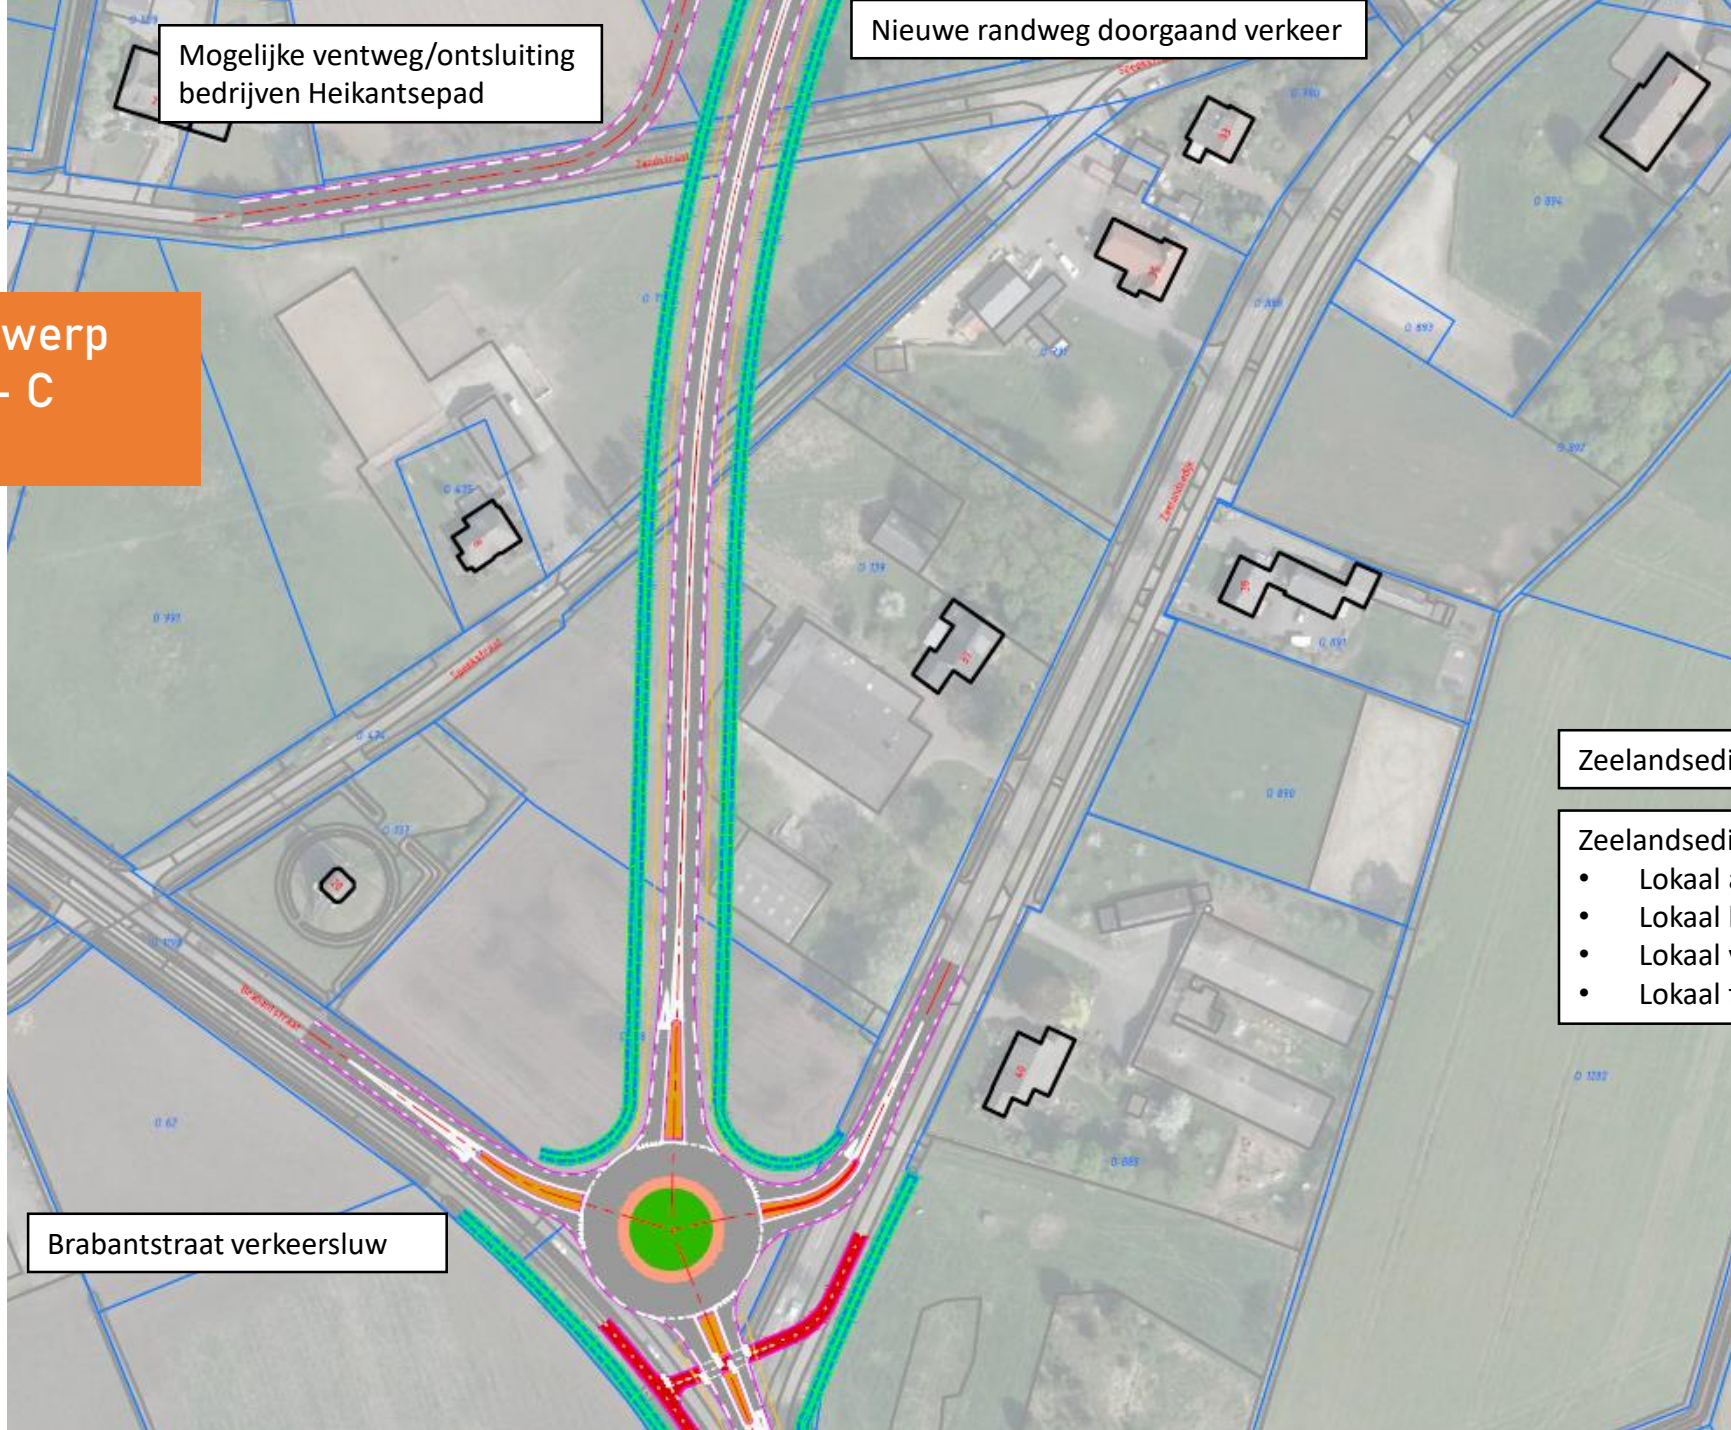

Mogelijke ventweg/ontsluiting
bedrijven Heikantsepad

Nieuwe randweg doorgaand verkeer

Zeelandsedijk verkeersluwer

Zeelandsedijk als lokale ontsluitingsweg

- Lokaal autoverkeer
- Lokaal landbouwverkeer
- Lokaal vrachtverkeer
- Lokaal fietsverkeer

Brabantstraat verkeersluw