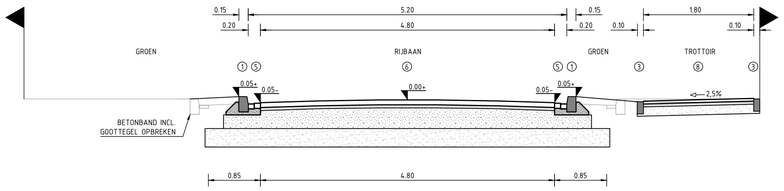

DWARSPROFIEL 1
SCHAAL 1:50

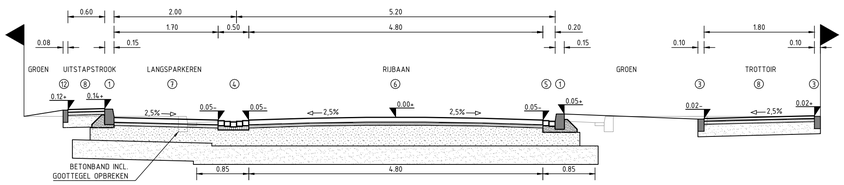

DWARSPROFIEL 2
SCHAAL 1:50

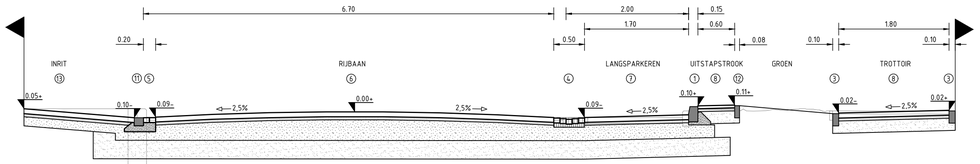

DWARSPROFIEL 3
SCHAAL 1:50

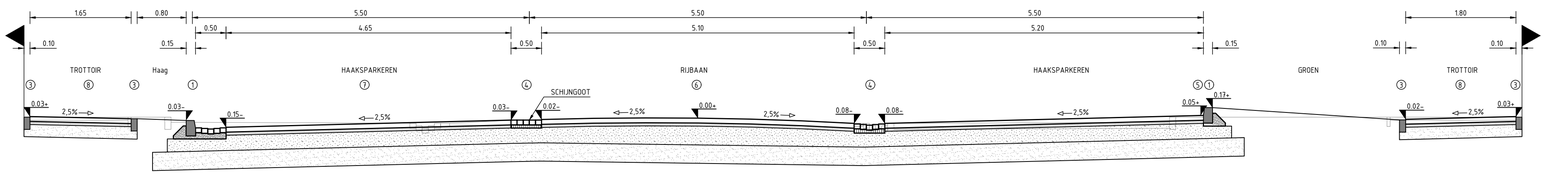

DWARSPROFIEL 4
SCHAAL 1:50

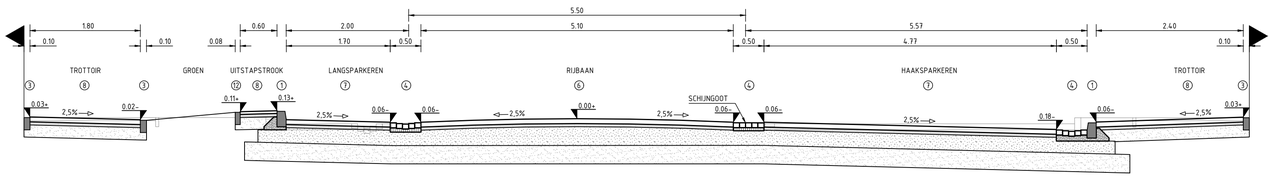

DWARSPROFIEL 5
SCHAAL 1:50

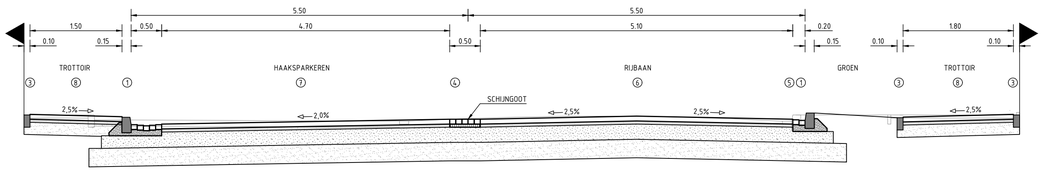

DWARSPROFIEL 6
SCHAAL 1:50

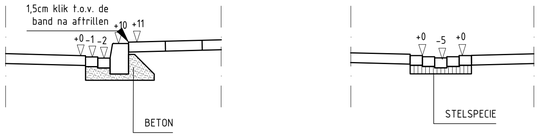

TROTTOIRBAND 130/150x250mm.
MET GOOT

MOLGOOT 5-STREK

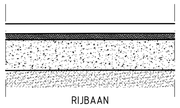

80mm. BETONSTRAATSTEEN KF.
50mm. BREKERZAND
250mm. MENGGRANULAAT 0/31,5 / BESTAANDE FUNDERING
300mm. ZAND / BESTAAND ZANDBED

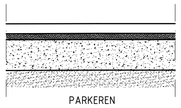

80mm. VERHARDING, BETONSTRAATSTEEN KF
50mm. BREKERZAND
250mm. MENGGRANULAAT 0/31,5 / BESTAANDE FUNDERING
300mm. ZAND / BESTAAND ZANDBED

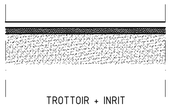

60mm. VERHARDING, BETONTEGELS
50mm. STRAATZAND
200 mm. ZAND / BESTAAND ZANDBED

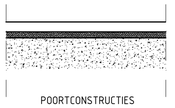

80mm. VERHARDING, BETONTEGELS
50mm. STRAATZAND
250mm. MENGGRANULAAT 0/31,5 / BESTAANDE FUNDERING

DETAILS FUNDERINGEN
SCHAAL 1:25

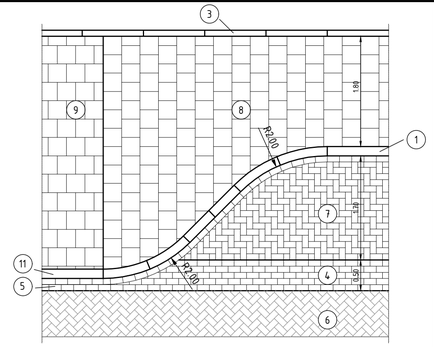

DETAIL: LANGSPARKEREN LANGS ZIJWEG
SCHAAL 1:50

1. TROTTOIRBAND 130/150x250mm.
2. OPSLUITBAND 150x250mm.
3. OPSLUITBAND 100x200mm.
4. MOLGOOT :
   BETONSTRAATSTEEN KF., DIK 80mm., 2X ROOD 3X ANTRACIET
5. GOOT :
   2 STREK BETONSTRAATSTEEN KF., DIK 80mm., ROOD
6. RIJBAAN :
   BETONSTRAATSTEEN KF., DIK 80MM, ROOD, KEPERVERBAND.
7. PARKEREN :
   BETONSTRAATSTEEN KF., DIK 80mm., ANTRACIET, ELLEBOOGVERBAND.
8. TROTTOIR :
   BETONTEGELS 300x300x60mm., GRIJS, HALFSTEENSVERBAND
9. INRIT :
   BETONTEGELS 300x300x60mm., GRIJS, HALFSTEENSVERBAND
10. PLATEAU :
    BETONSTRAATSTEEN KF., KEPERVERBAND, KLEUR ROOD-ZWART, KEPERVERBAND
11. INRITVERLOOPBANDEN 130/150x250mm - 150x130
12. OPSLUITBAND 80x200mm.
13. INRIT :
    BETONSTRAATSTEEN KF., DIK 80mm, BRUIN, ELLEBOOGVERBAND

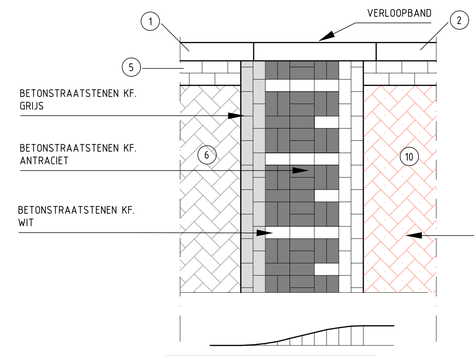

PRINCIPEDETAIL: TALUD TBV PLATEAU
SCHAAL 1:25

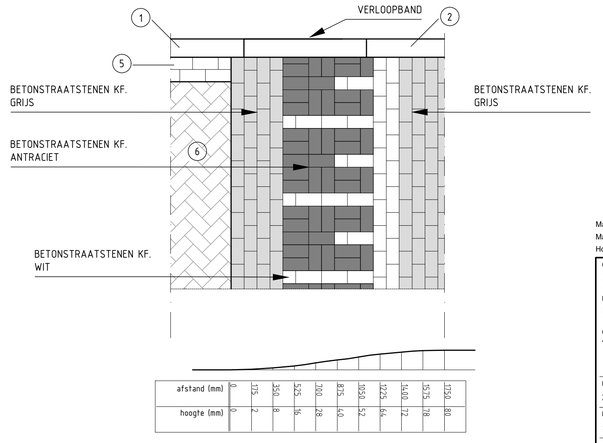

PRINCIPEDETAIL: TALUD TBV DREMPEL
SCHAAL 1:25

Maten in meters, tenzij anders aangegeven
Materialen in millimeters
Hoogtematen in meters t.o.v. N.A.P.

DEFINITIEF

Opdrachtgever
Gemeente Uden

Project
Herinrichting Vijfhuizerweg - Morel

Onderdeel
T3: Profielen en details

Projectnummer	Tekeningnummer	Versie	Datum van uitgave	Ontwerpfase	Contractnummer
362194	362194-T005-DWP-D05	D05	27-05-2021	Besteksontwerp	Sweco362194-1

Blad	Van	Schaal	Formaat	Kantoor	Get.	Gez.	Acc.
1	1	1:25/50	A1	Eindhoven	RvdE	BM	JvV

www.sweco.nl
© Sweco Nederland B.V. Alle rechten voorbehouden

SWECO

362194-T005-DWP-D05