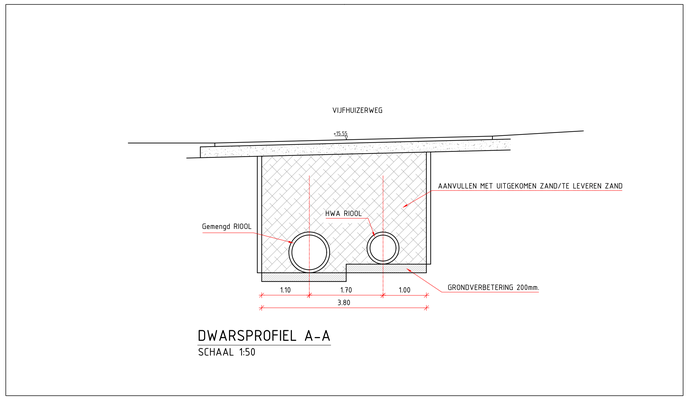

DWARSPROFIEL A-A
SCHAAL 1:50

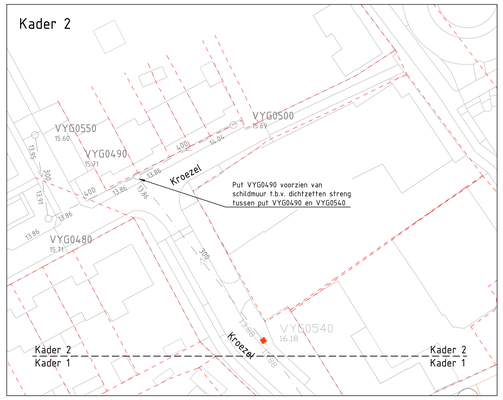

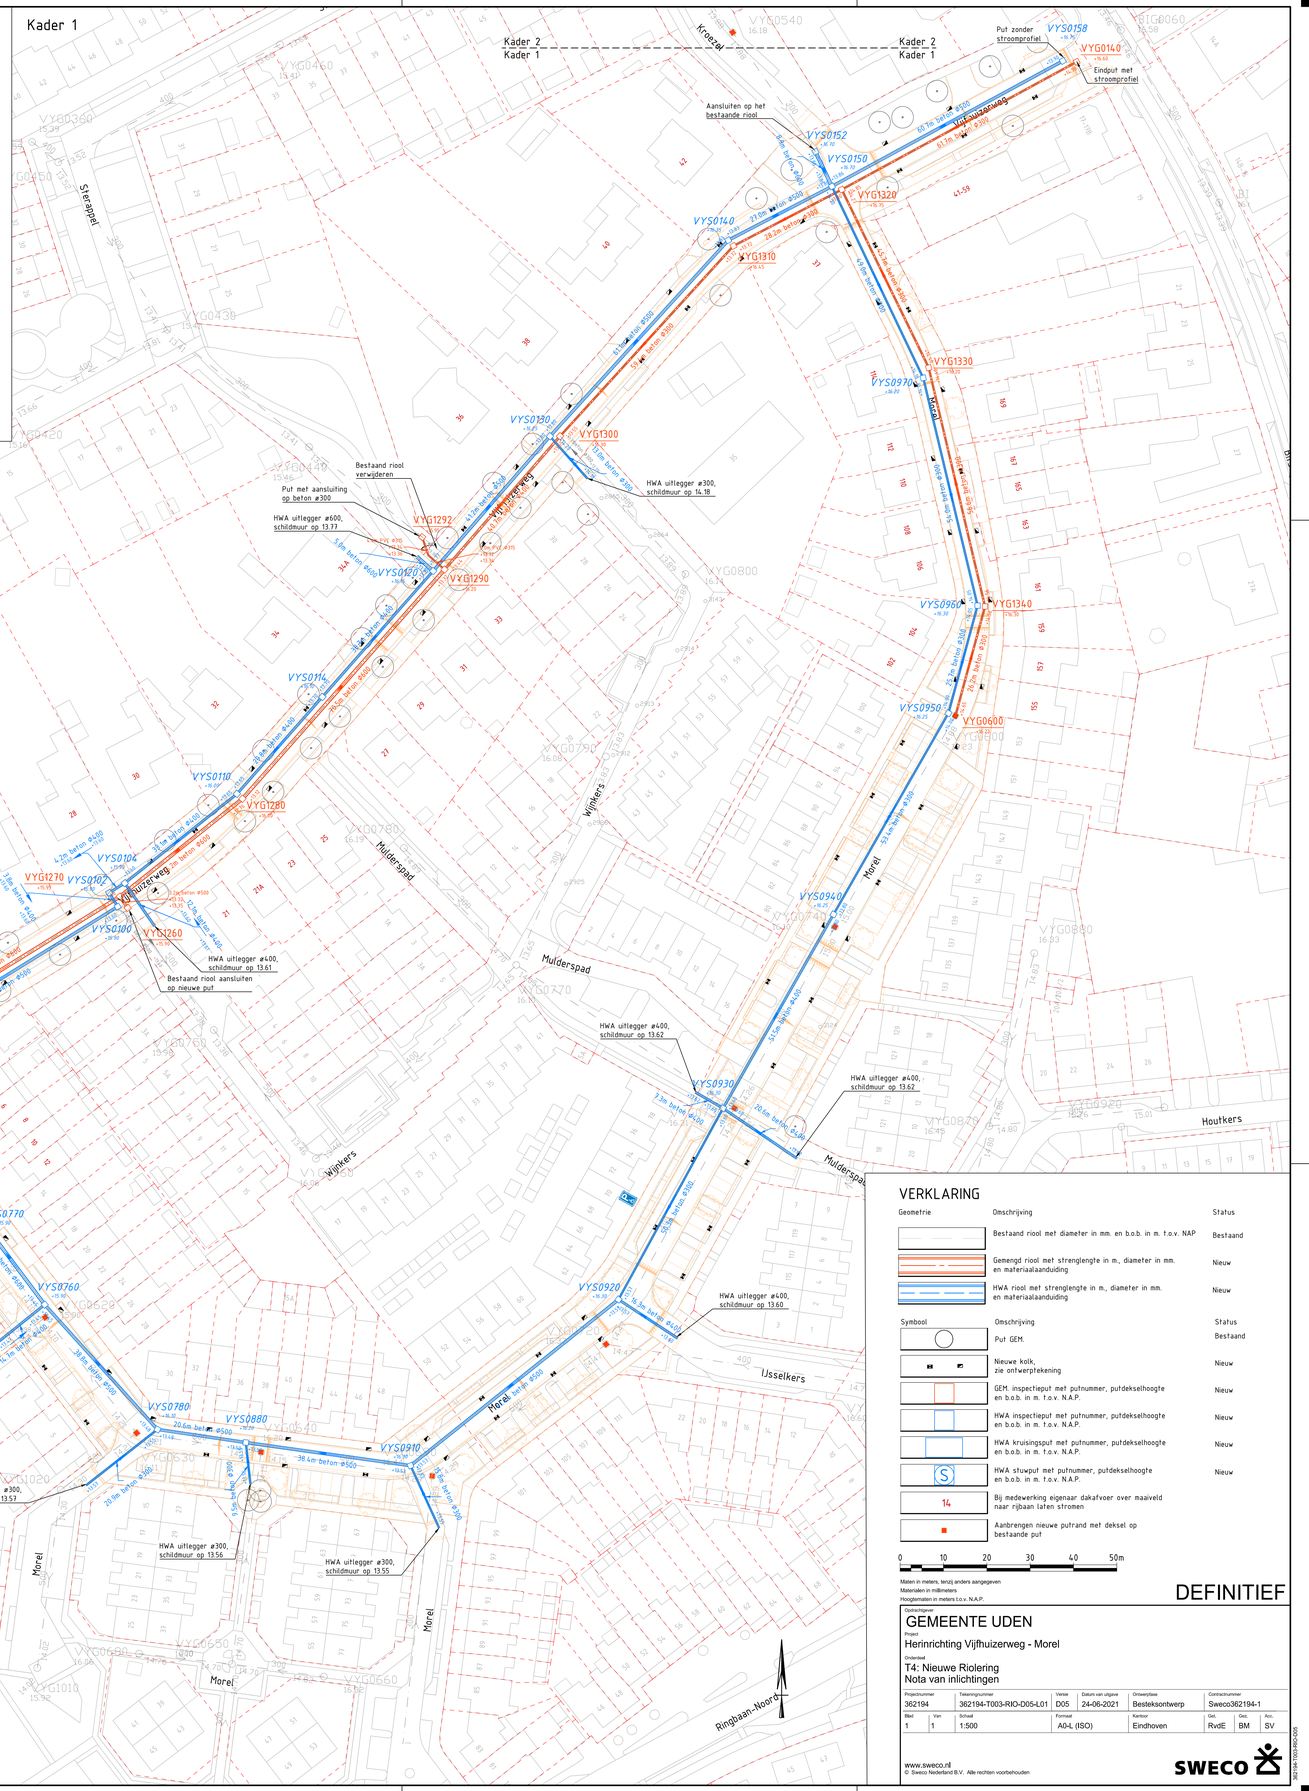

VERKLARING

Geometrie	Omschrijving	Status
	Bestaand riool met diameter in mm. en b.o.b. in m. t.o.v. NAP	Bestaand
	Gemengd riool met strenglengte in m., diameter in mm. en materiaalaanduiding	Nieuw
	HWA riool met strenglengte in m., diameter in mm. en materiaalaanduiding	Nieuw

Symbool	Omschrijving	Status
	Put GEM.	Bestaand
	Nieuwe kolk, zie ontwerptekening	Nieuw
	GEM. inspectieput met putnummer, putdekselhoogte en b.o.b. in m. t.o.v. N.A.P.	Nieuw
	HWA inspectieput met putnummer, putdekselhoogte en b.o.b. in m. t.o.v. N.A.P.	Nieuw
	HWA kruisingsput met putnummer, putdekselhoogte en b.o.b. in m. t.o.v. N.A.P.	Nieuw
S	HWA stuwput met putnummer, putdekselhoogte en b.o.b. in m. t.o.v. N.A.P.	Nieuw
14	Bij medewerking eigenaar dakafvoer over maaiveld naar rijbaan laten stromen	
	Aanbrengen nieuwe putrand met deksel op bestaande put	

0 10 20 30 40 50m

Maten in meters, tenzij anders aangegeven
Materialen in millimeters
Hoogtematen in meters t.o.v. N.A.P.

DEFINITIEF

Opdrachtgever
GEMEENTE UDEN

Project
Herinrichting Vijfhuizerweg - Morel

Onderdeel
T4: Nieuwe Riolering
Nota van inlichtingen

Projectnummer	Tekeningnummer	Versie	Datum van uitgave	Omschrijving	Contractnummer
362194	362194-T003-RIO-D05-L01	D05	24-06-2021	Besteksontwerp	Sweco362194-1

Blad	Van	Schaal	Formaat	Kantoor	Ont.	Dss.	Acc.
1	1	1:500	A0-L (ISO)	Eindhoven	RvdE	BM	SV

www.sweco.nl
© Sweco Nederland B.V. Alle rechten voorbehouden

SWECO

362194-100-RIO-D05