




LEGENDA

	BETONSTRAATSTEEN, KF KLEUR: R002, legeverband		INRIJ, BETONSTRAATSTENEN KF KLEUR: BRUN, eldsoepverband		OPSLUITBAND 10x200mm		WORTELGELEIDING 0,60m		STRAATKOLK		NEUW TE PLANTEN BOOM
	PARKEREN, BETONSTRAATSTENEN KF KLEUR: ANTRACET, eldsoepverband		AANSLUITING OP BESTAAND WERK KLEUR: MATERIAAL EN VERBAND VARIABEL		MULGOED/SCHINGGOED 5 STREK BETONSTRAATSTENEN KF		WORTELGELEIDING 0,30m		TROTTOIRKOLK		BOORPLANTVAK
	PLATEAU, BETONSTRAATSTEEN KF KLEUR: R002-ZwA47, legeverband		TROTTOIRBAND 10x200mm		DUBBELE STREKLAAG 2 STREK BETONSTRAATSTENEN KF		WORTELWERING 0,60m		NEUWE DWA / HWA INSPECTIEPUT		PLANTVAK MET BODEMBEDEKERS
	BETONTEGELS 300x300mm, paarl-constructie, kleur: grijs		OPSLUITBAND 10x200mm		INRIJBAND 80x190x200mm		WORTELWERING 0,30m		GROEPLAATSVERBETERING		GRAS
	BETONTEGELS 300x300mm, traptree, kleur: grijs		OPSLUITBAND 10x200mm		INRIJVERLOOPBAND 100x50x200 - 10x150mm		PERCEELSGRENS		WERKGRENS		BESTAANDE BOOM HANDHAVEN

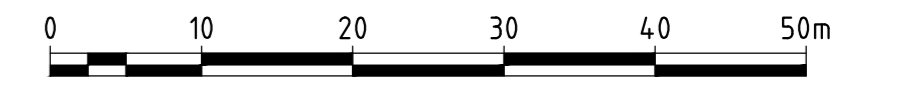

Maten in meters, tenzij anders aangegeven
 Materialen in millimeters
 Hoogtegegevens in meters t.o.v. N.A.P.

Gemeente Uden
 Project: Herinrichting Vijfhuizenweg - Morel
 T2: Verhardingstekening
 Nota van inlichtingen

Projectnummer: 362194	Titel: 362194-T002-ONT-D06-L01	Datum van uitgave: 24-06-2021	Ontwerper: Bestekontwerp	Contractnummer: Sweco362194-1
Blad: L01	Van: 1	Schaal: 1:500	Formaat: A4-L (ISO)	Locatie: Eindhoven

www.sweco.nl
 © Sweco Nederland B.V. Alle rechten voorbehouden

DEFINITIEF

SWECO