



DWARSPROFIEL 1  
SCHAAL 1:50

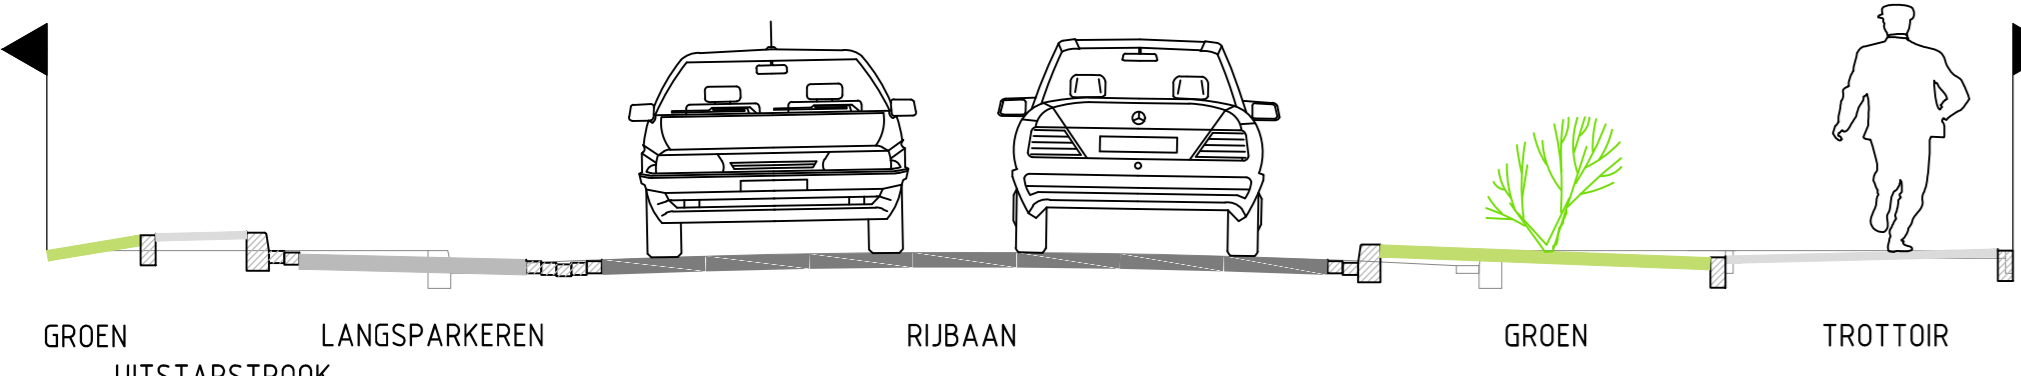

DWARSPROFIEL 2  
SCHAAL 1:50

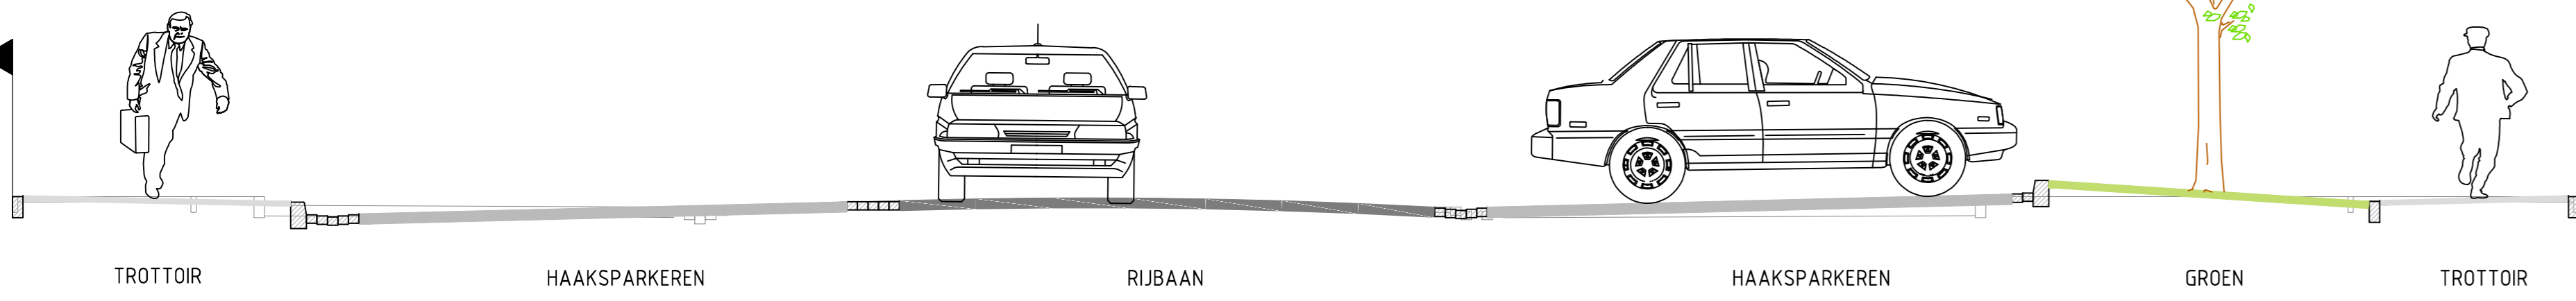

**VERKLARING**

|  |          |  |          |  |           |
|--|----------|--|----------|--|-----------|
|  | Rijbaan  |  | Parkeren |  | Werkgrens |
|  | Plateau  |  | Inrit    |  |           |
|  | Trottoir |  | Berm     |  |           |

Hoogtepunten in meters t.o.v. N.A.P.

**GEMEENTE UDEN**  
 Project: Herinrichting Vijfhuizenweg - Moret  
 Presentatietekening

|               |                      |           |                   |                    |                    |
|---------------|----------------------|-----------|-------------------|--------------------|--------------------|
| Projectnummer | Tekeningnummer       | Bladzijde | Datum van uitgave | Omschrijving       | Contractnummer     |
| 331674        | 331674.EHV.316.T02-1 | 1         | 31-01-2018        | Definitief ontwerp |                    |
| Blz           | Von                  | Schaal    | Formaat           | Kantoor            | Ont.   Doc.   Acc. |
| 1             | 1                    | 1:500     | A0                | Eindhoven          | JVA   PM   JVV     |

WWW.SWECO.NL  
 © Sweco Nederland B.V. Alle rechten voorbehouden.

**SWECO**