




PRINCIPE DETAIL: PLANTVAK LANGS RIJBAAN (1)
SCHAAL 150

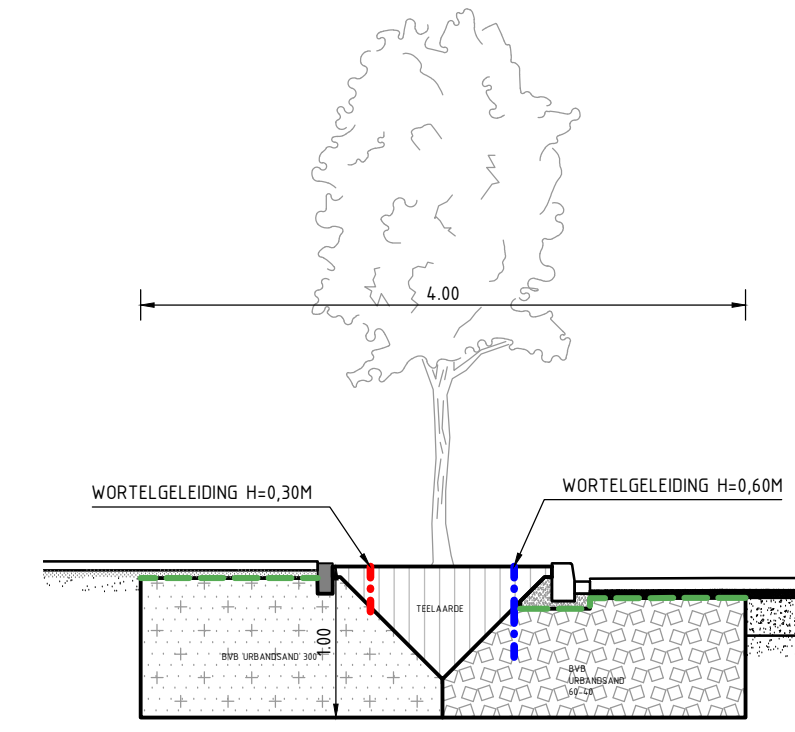


PRINCIPE DETAIL: PLANTVAK LANGS HAAKSPARKEREN
SCHAAL 150

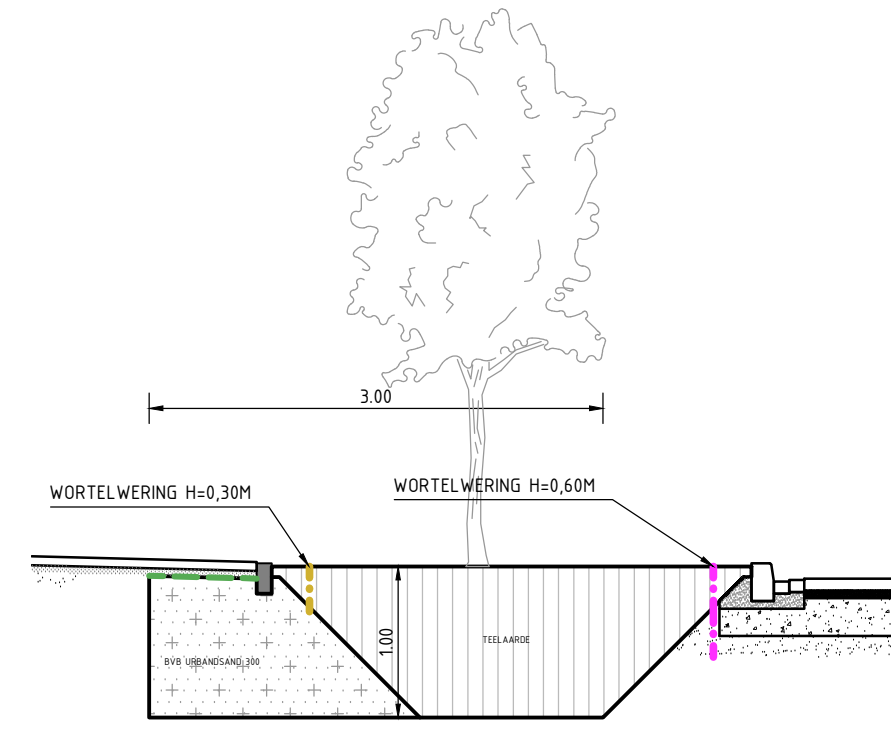


PRINCIPE DETAIL: PLANTVAK LANGS RIJBAAN (2)
SCHAAL 150

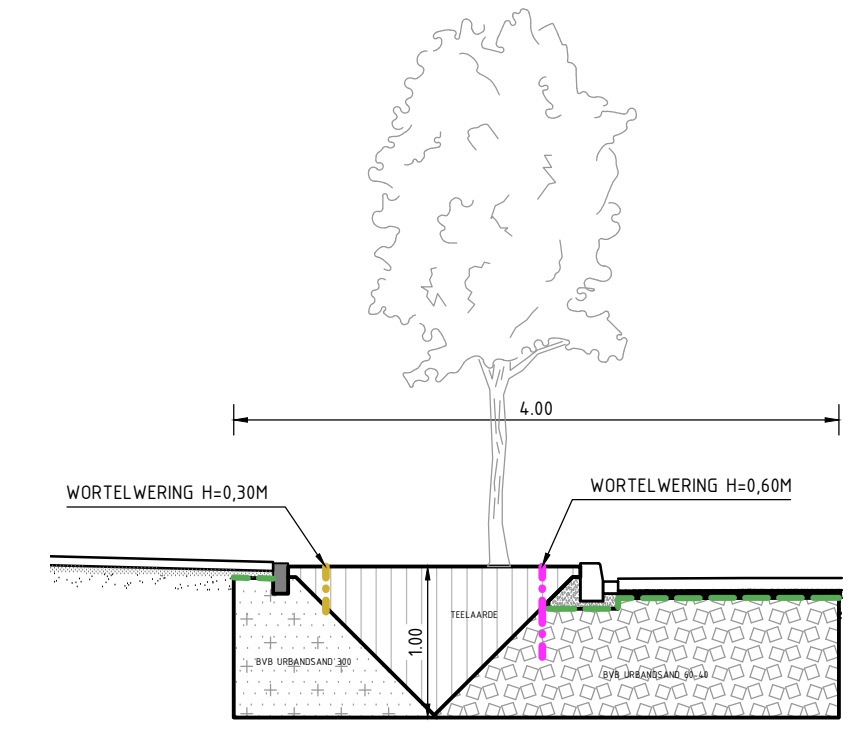


PRINCIPE DETAIL: PLANTVAK LANGS LANGSPARKEREN (1)
SCHAAL 150

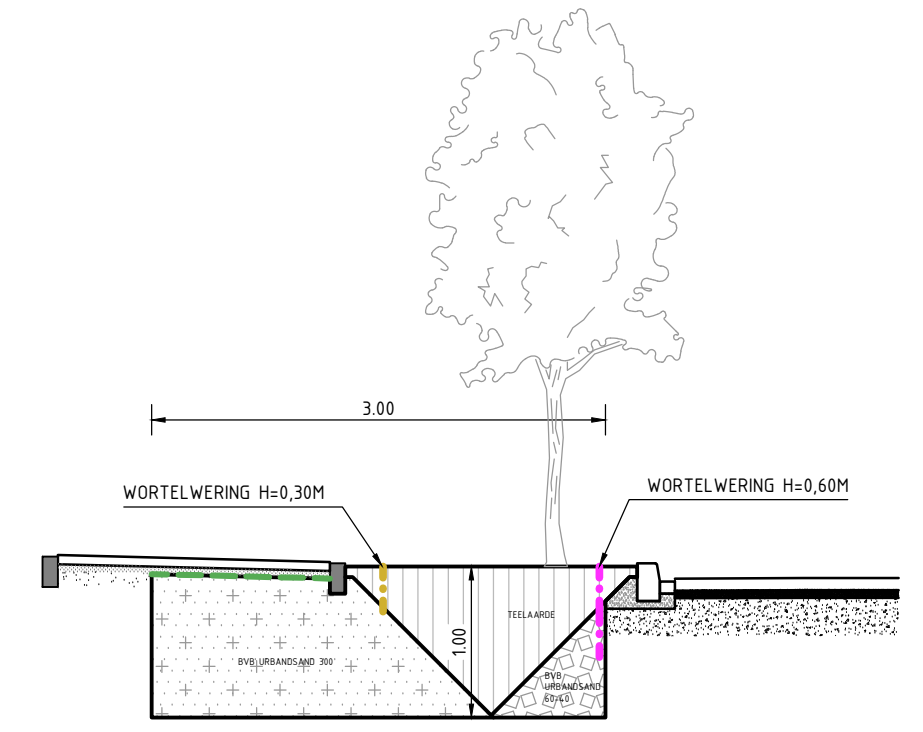


PRINCIPE DETAIL: PLANTVAK LANGS LANGSPARKEREN (2)
SCHAAL 150

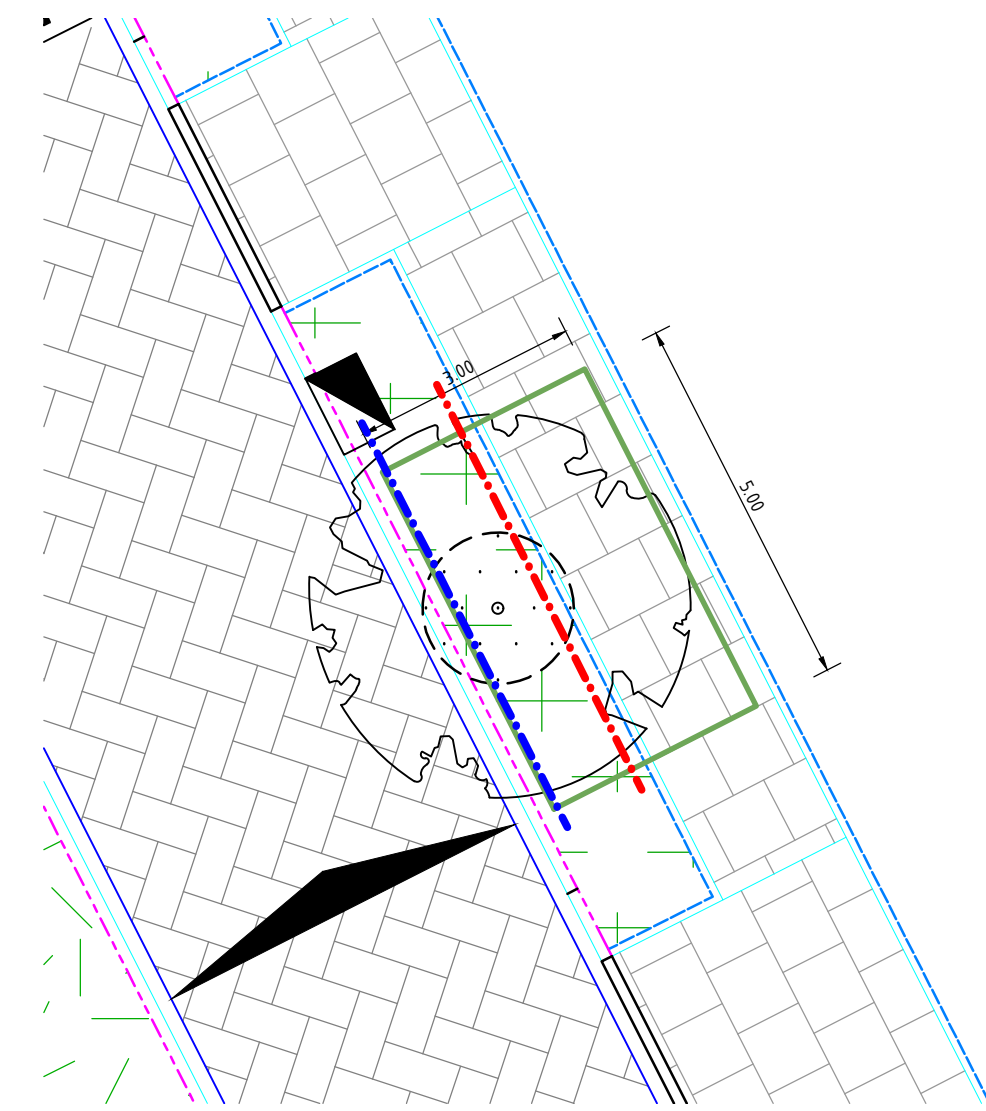


PRINCIPE DETAIL: PLANTVAK LANGS RIJBAAN (1)
SCHAAL 1:100

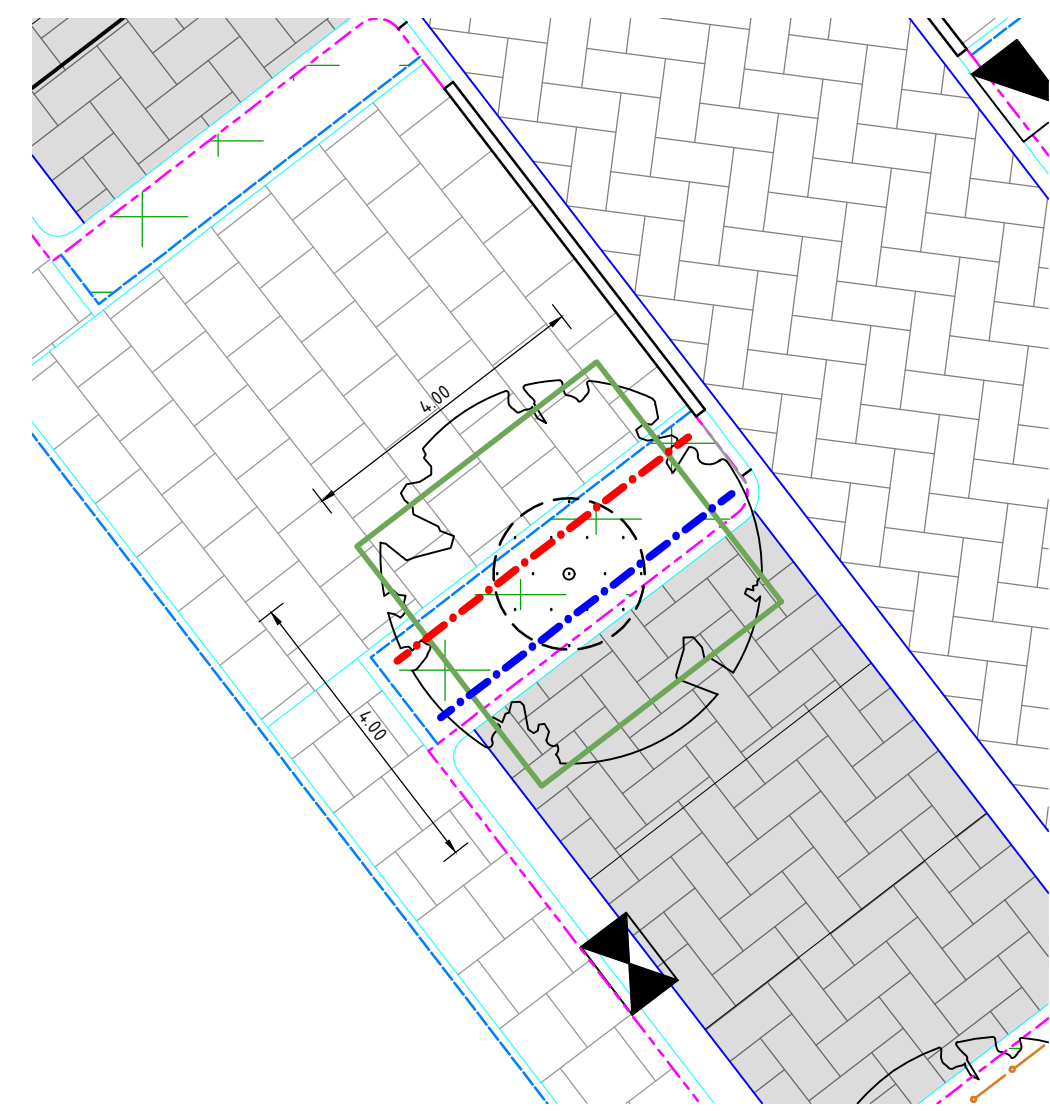

PRINCIPE DETAIL: PLANTVAK LANGS HAAKSPARKEREN
SCHAAL 1:100

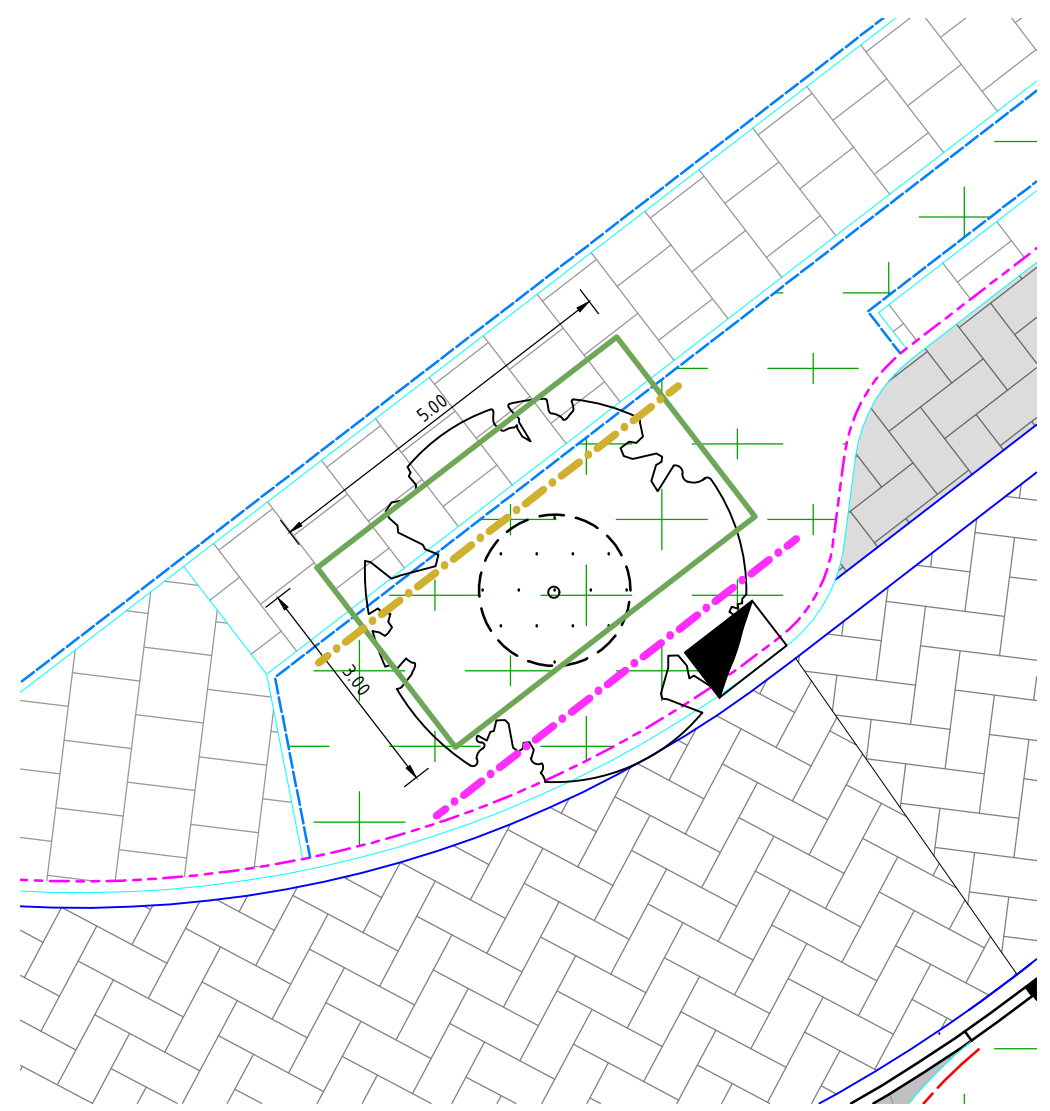

PRINCIPE DETAIL: PLANTVAK LANGS RIJBAAN (2)
SCHAAL 1:100

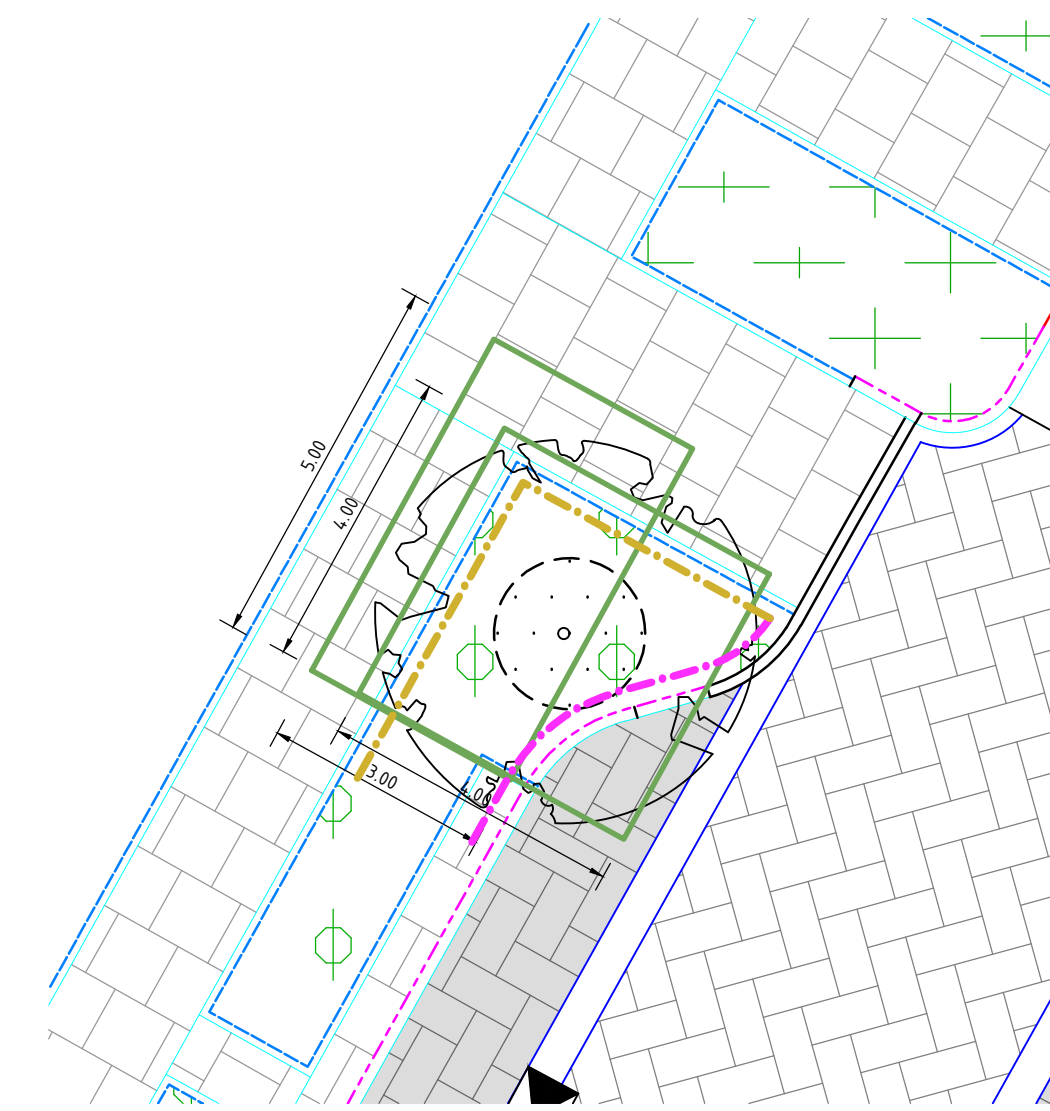

PRINCIPE DETAIL: PLANTVAK LANGS LANGSPARKEREN (1+2)
SCHAAL 1:100

Maten in meters, tenzij anders aangegeven
Materialen in millimeters
Hoogtematen in meters t.o.v. N.A.P.

DEFINTIEF

Opdrachtgever
Gemeente Uden

Project
Herinrichting Vijfhuizerweg - Morel

Onderdeel
T7: Principe profielen plantgatverbetering
Nota van inlichtingen

Projectnummer	Tekeningnummer	Versie	Datum van uitgave	Ontwerpfase	Contractnummer		
362194	362194-T007-DET-D01-L01	D01	24-06-2021	Besteksonwerp	Sweco362194-1		
Blad	Van	Schaal	Formaat	Kantoor	Get.	Gez.	Acc.
1	1	1:50/100	420 x 841 mm	Eindhoven	JvdL	BM	SV

www.sweco.nl
© Sweco Nederland B.V. Alle rechten voorbehouden

SWECO

362194-T007-DET-D01